



Toekomstige situatie

Troelstrastraat

Ziet u straks liever
een groene omgeving?

Situatie groen

	Optie A	Optie B
Parkeerplaatsen (openbaar op eigen kavel)	21	21
Parkeerplaatsen (eigen terrein drive-in)	8	8
Parkeerplaatsen (openbaar aan Troelstrastraat)	14	14
Parkeerplaatsen (totaal)	43	43
Groen (m ²)	491,3	507,7

Prik de
punaise
in uw
voorkeurs-
variant



Optie A
Toekomstige situatie



Optie B
Toekomstige situatie

Conceptplan

Aan de informatie op deze panelen kunnen geen rechten worden ontleend.
De plannen en beelden zijn ter illustratie en kunnen nog worden gewijzigd.



Toekomstige situatie

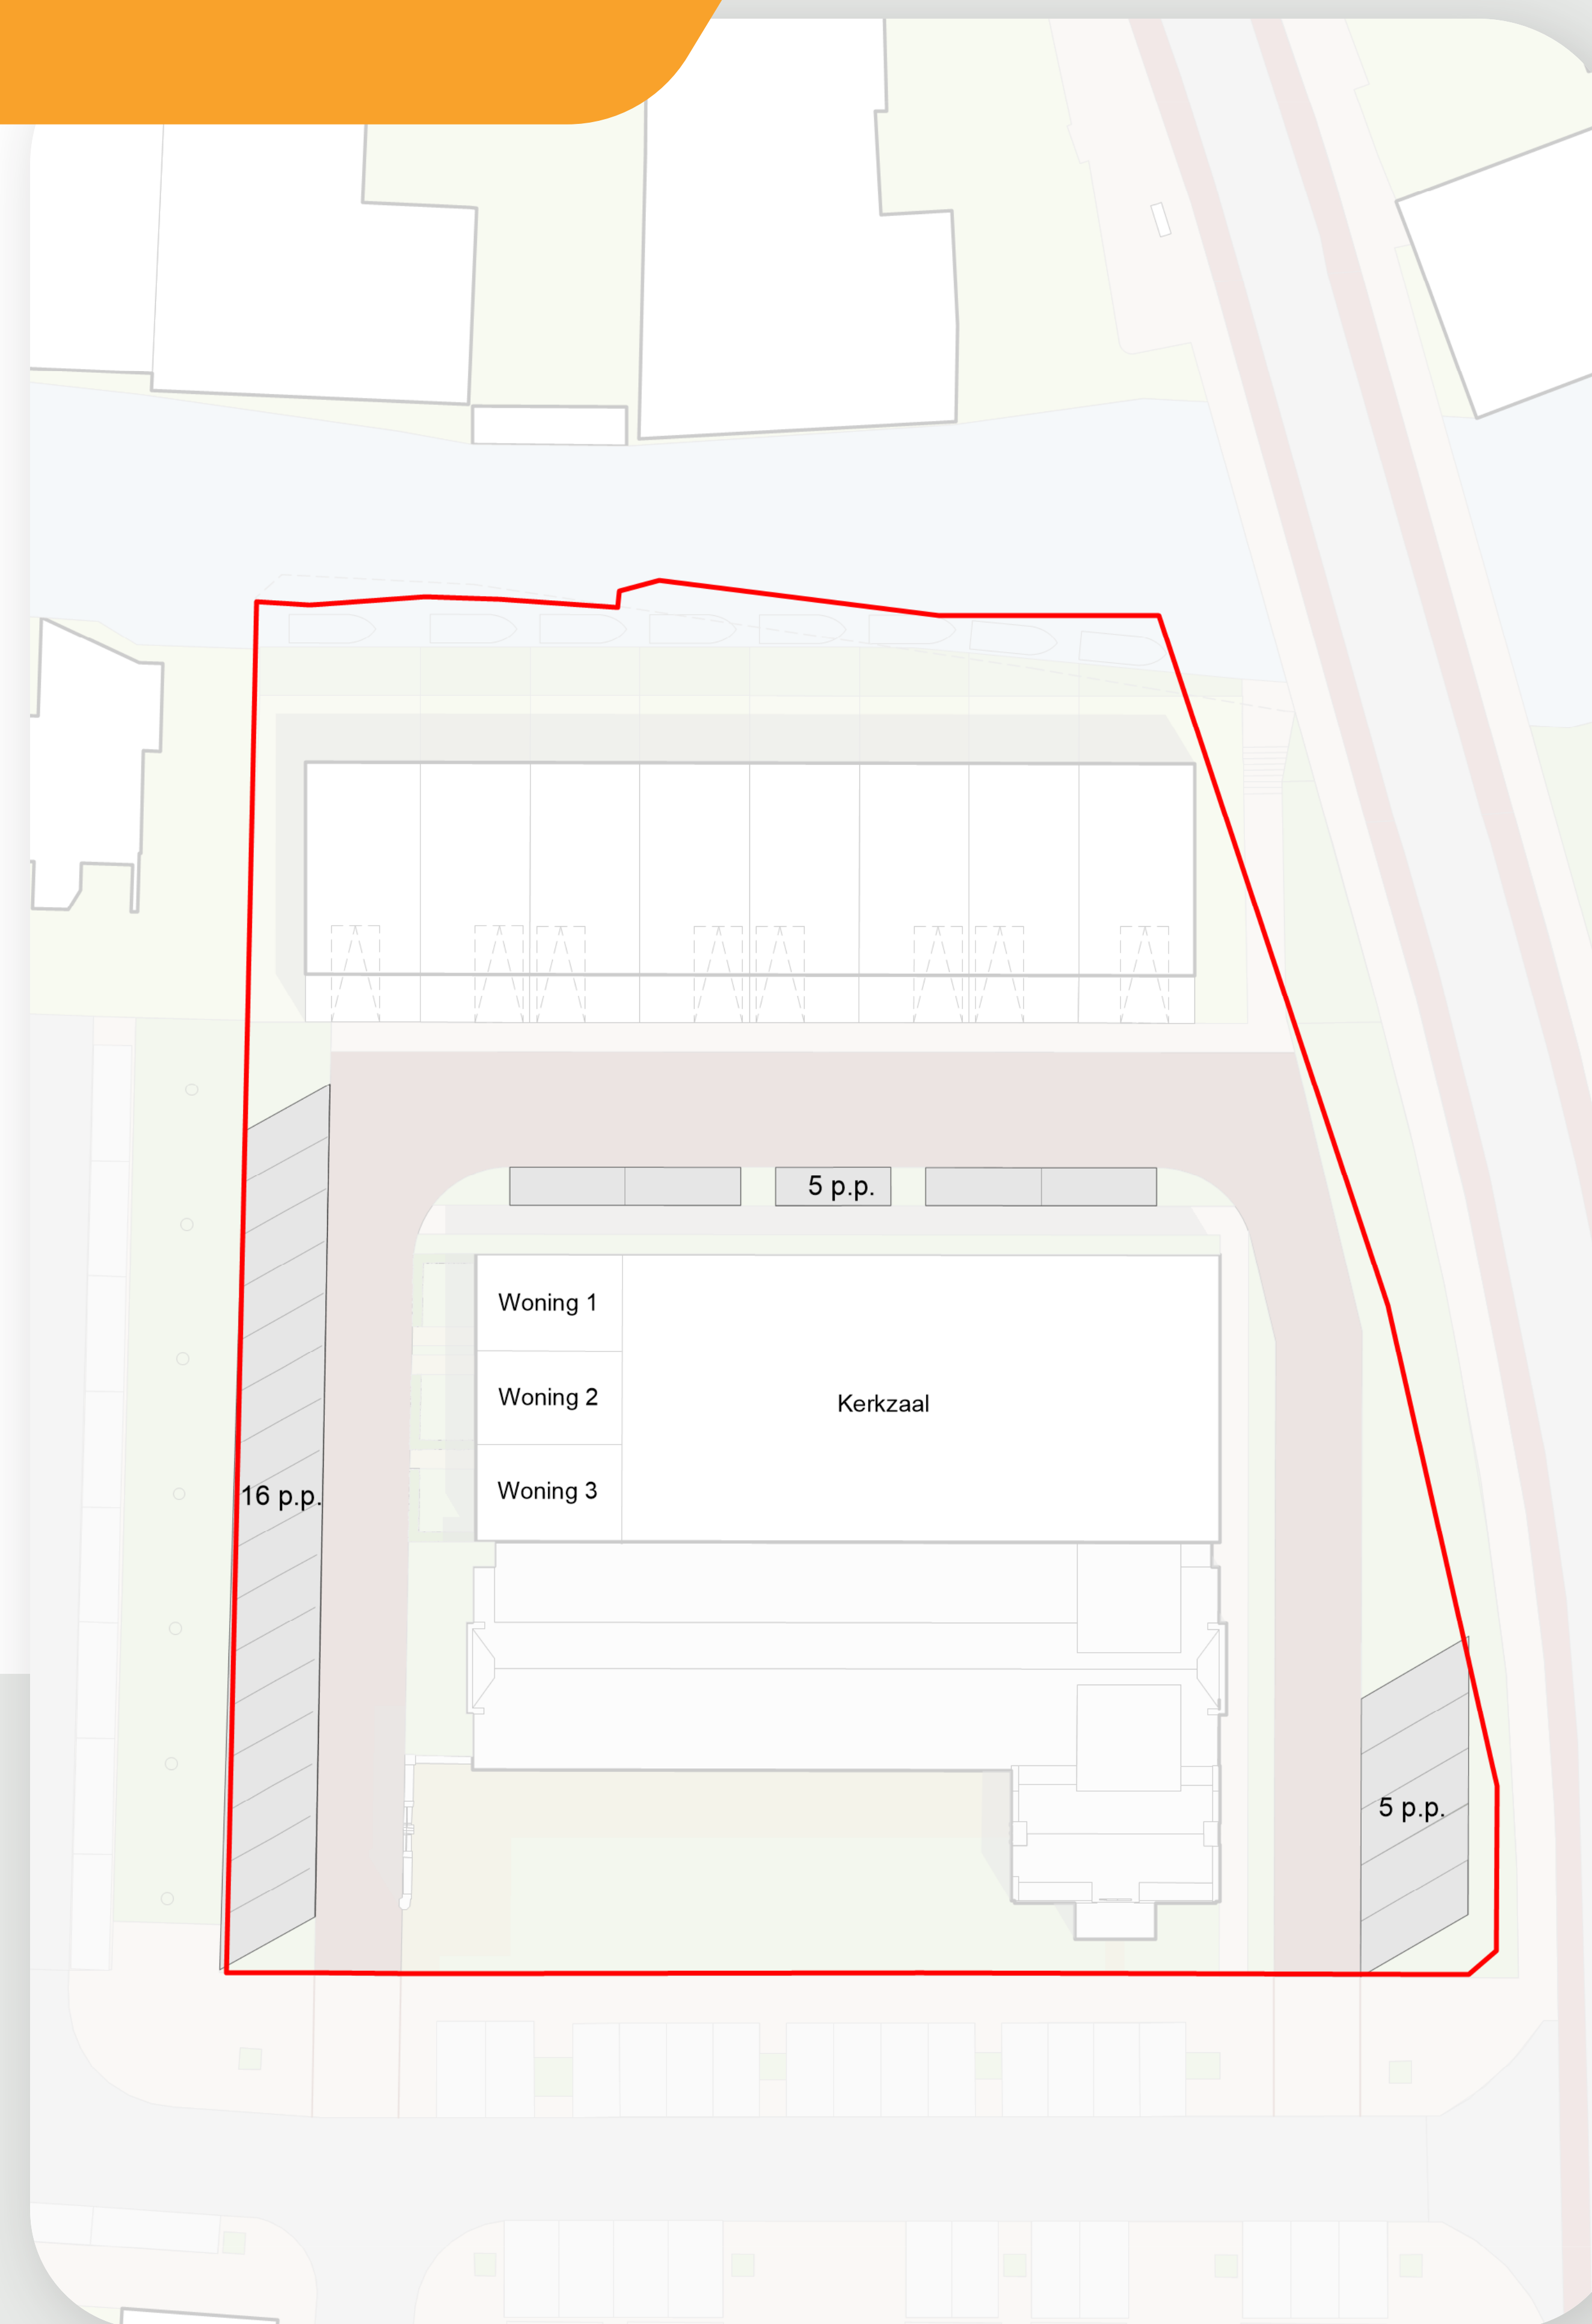
Troelstrastraat

Vindt u parkeren
belangrijker dan groen?

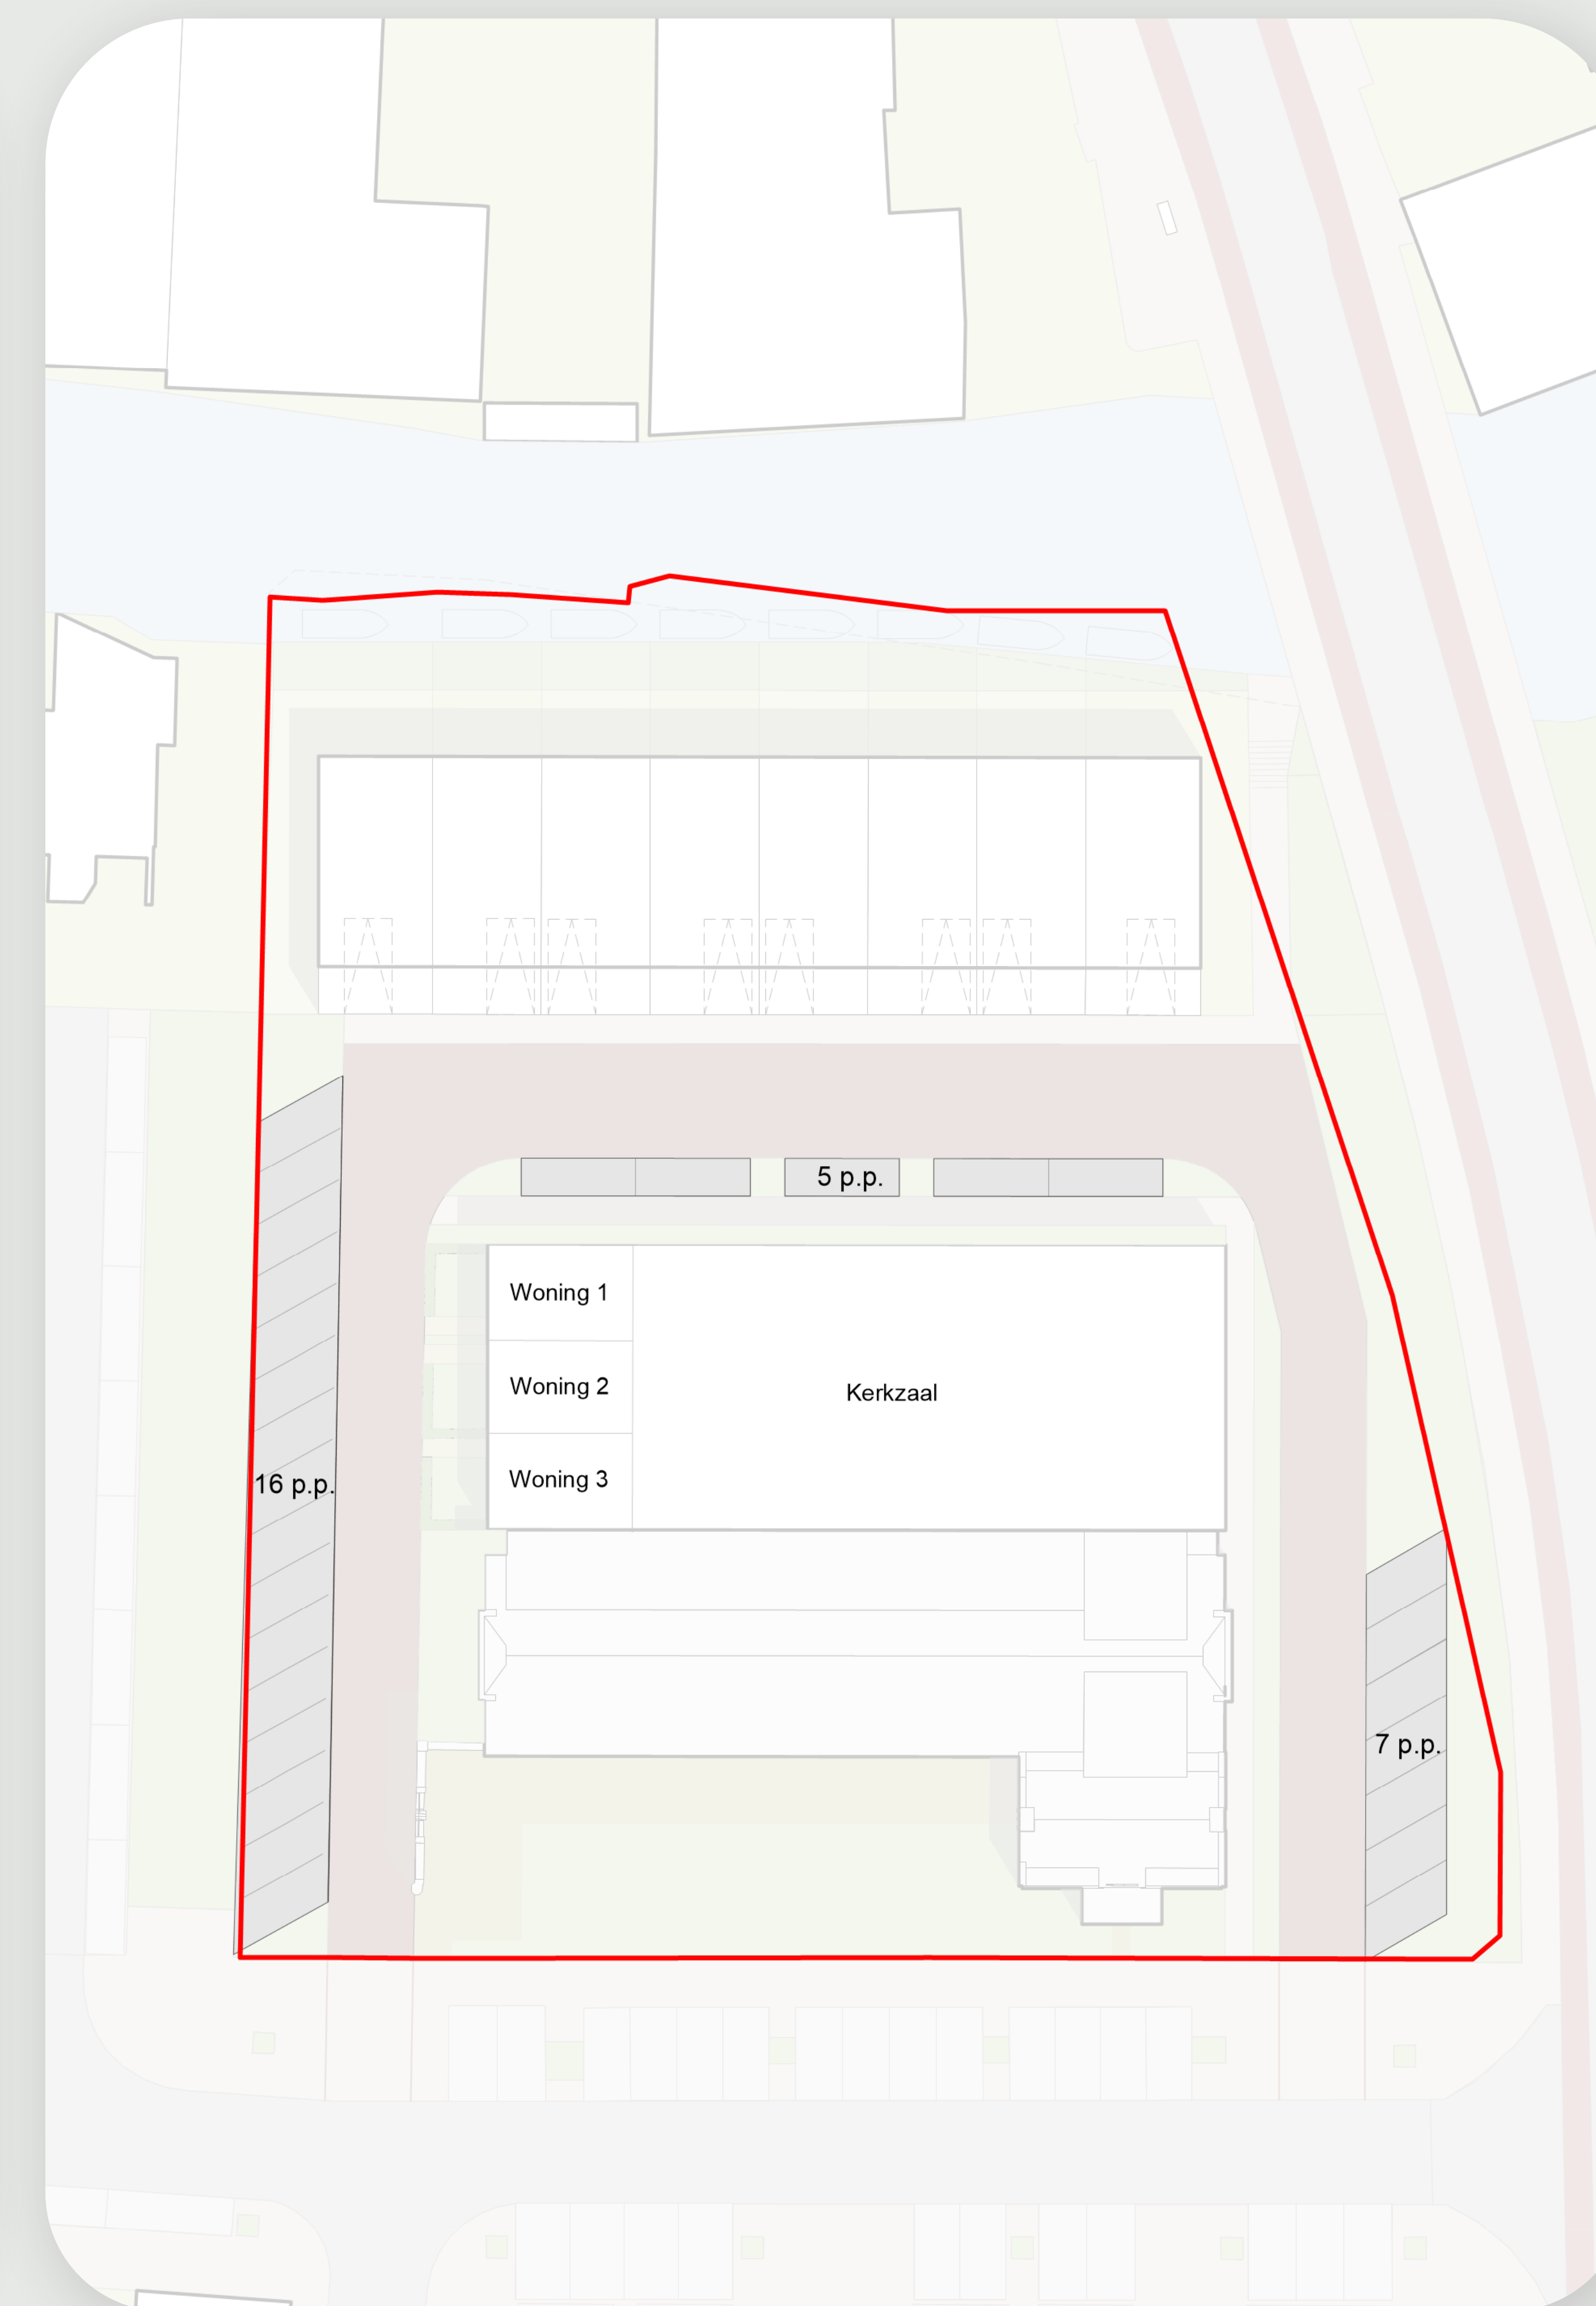
Situatie parkeren

	Optie A	Optie B
Parkeerplaatsen (openbaar op eigen kavel)	26	28
Parkeerplaatsen (eigen terrein drive-in)	8	8
Parkeerplaatsen (openbaar aan Troelstrastraat)	14	14
Parkeerplaatsen (totaal)	48	50
Groen (m ²)	281,7	276,3

Prik de
punaise
in uw
voorkeurs-
variant



Optie A
Toekomstige situatie



Optie B
Toekomstige situatie

Conceptplan

Aan de informatie op deze panelen kunnen geen rechten worden ontleend.
De plannen en beelden zijn ter illustratie en kunnen nog worden gewijzigd.

Inrichting bouwplaats

Troelstrastraat

Renvooi Bouwplatinrichting

-  gerealiseerde woningen

 woonrijp door GEM

 watergangen

 bouwweg door GEM

 werkterrein aannemer

 
 bouwweg + kraaninsteken

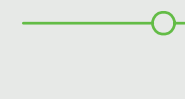
 opties uitbouwen

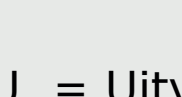
 steigerzone

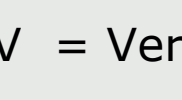
 nu te realiseren woningen

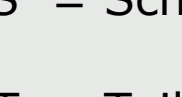
 verdeel waterput

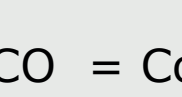
 3x 80Amperé verdeelkast (Gebr. Blokland)
-  = Hekwerk

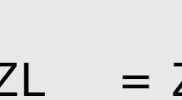
 = Poorten

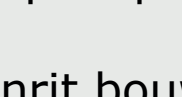
 = Parkeren

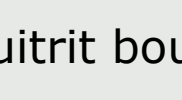
 = Uitvoedersruimte

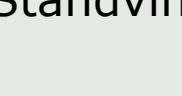
 = Vergaderruimte

 
 = Schaftruimte

 
 = Toilet/Sanitairruimte

 
 = Container

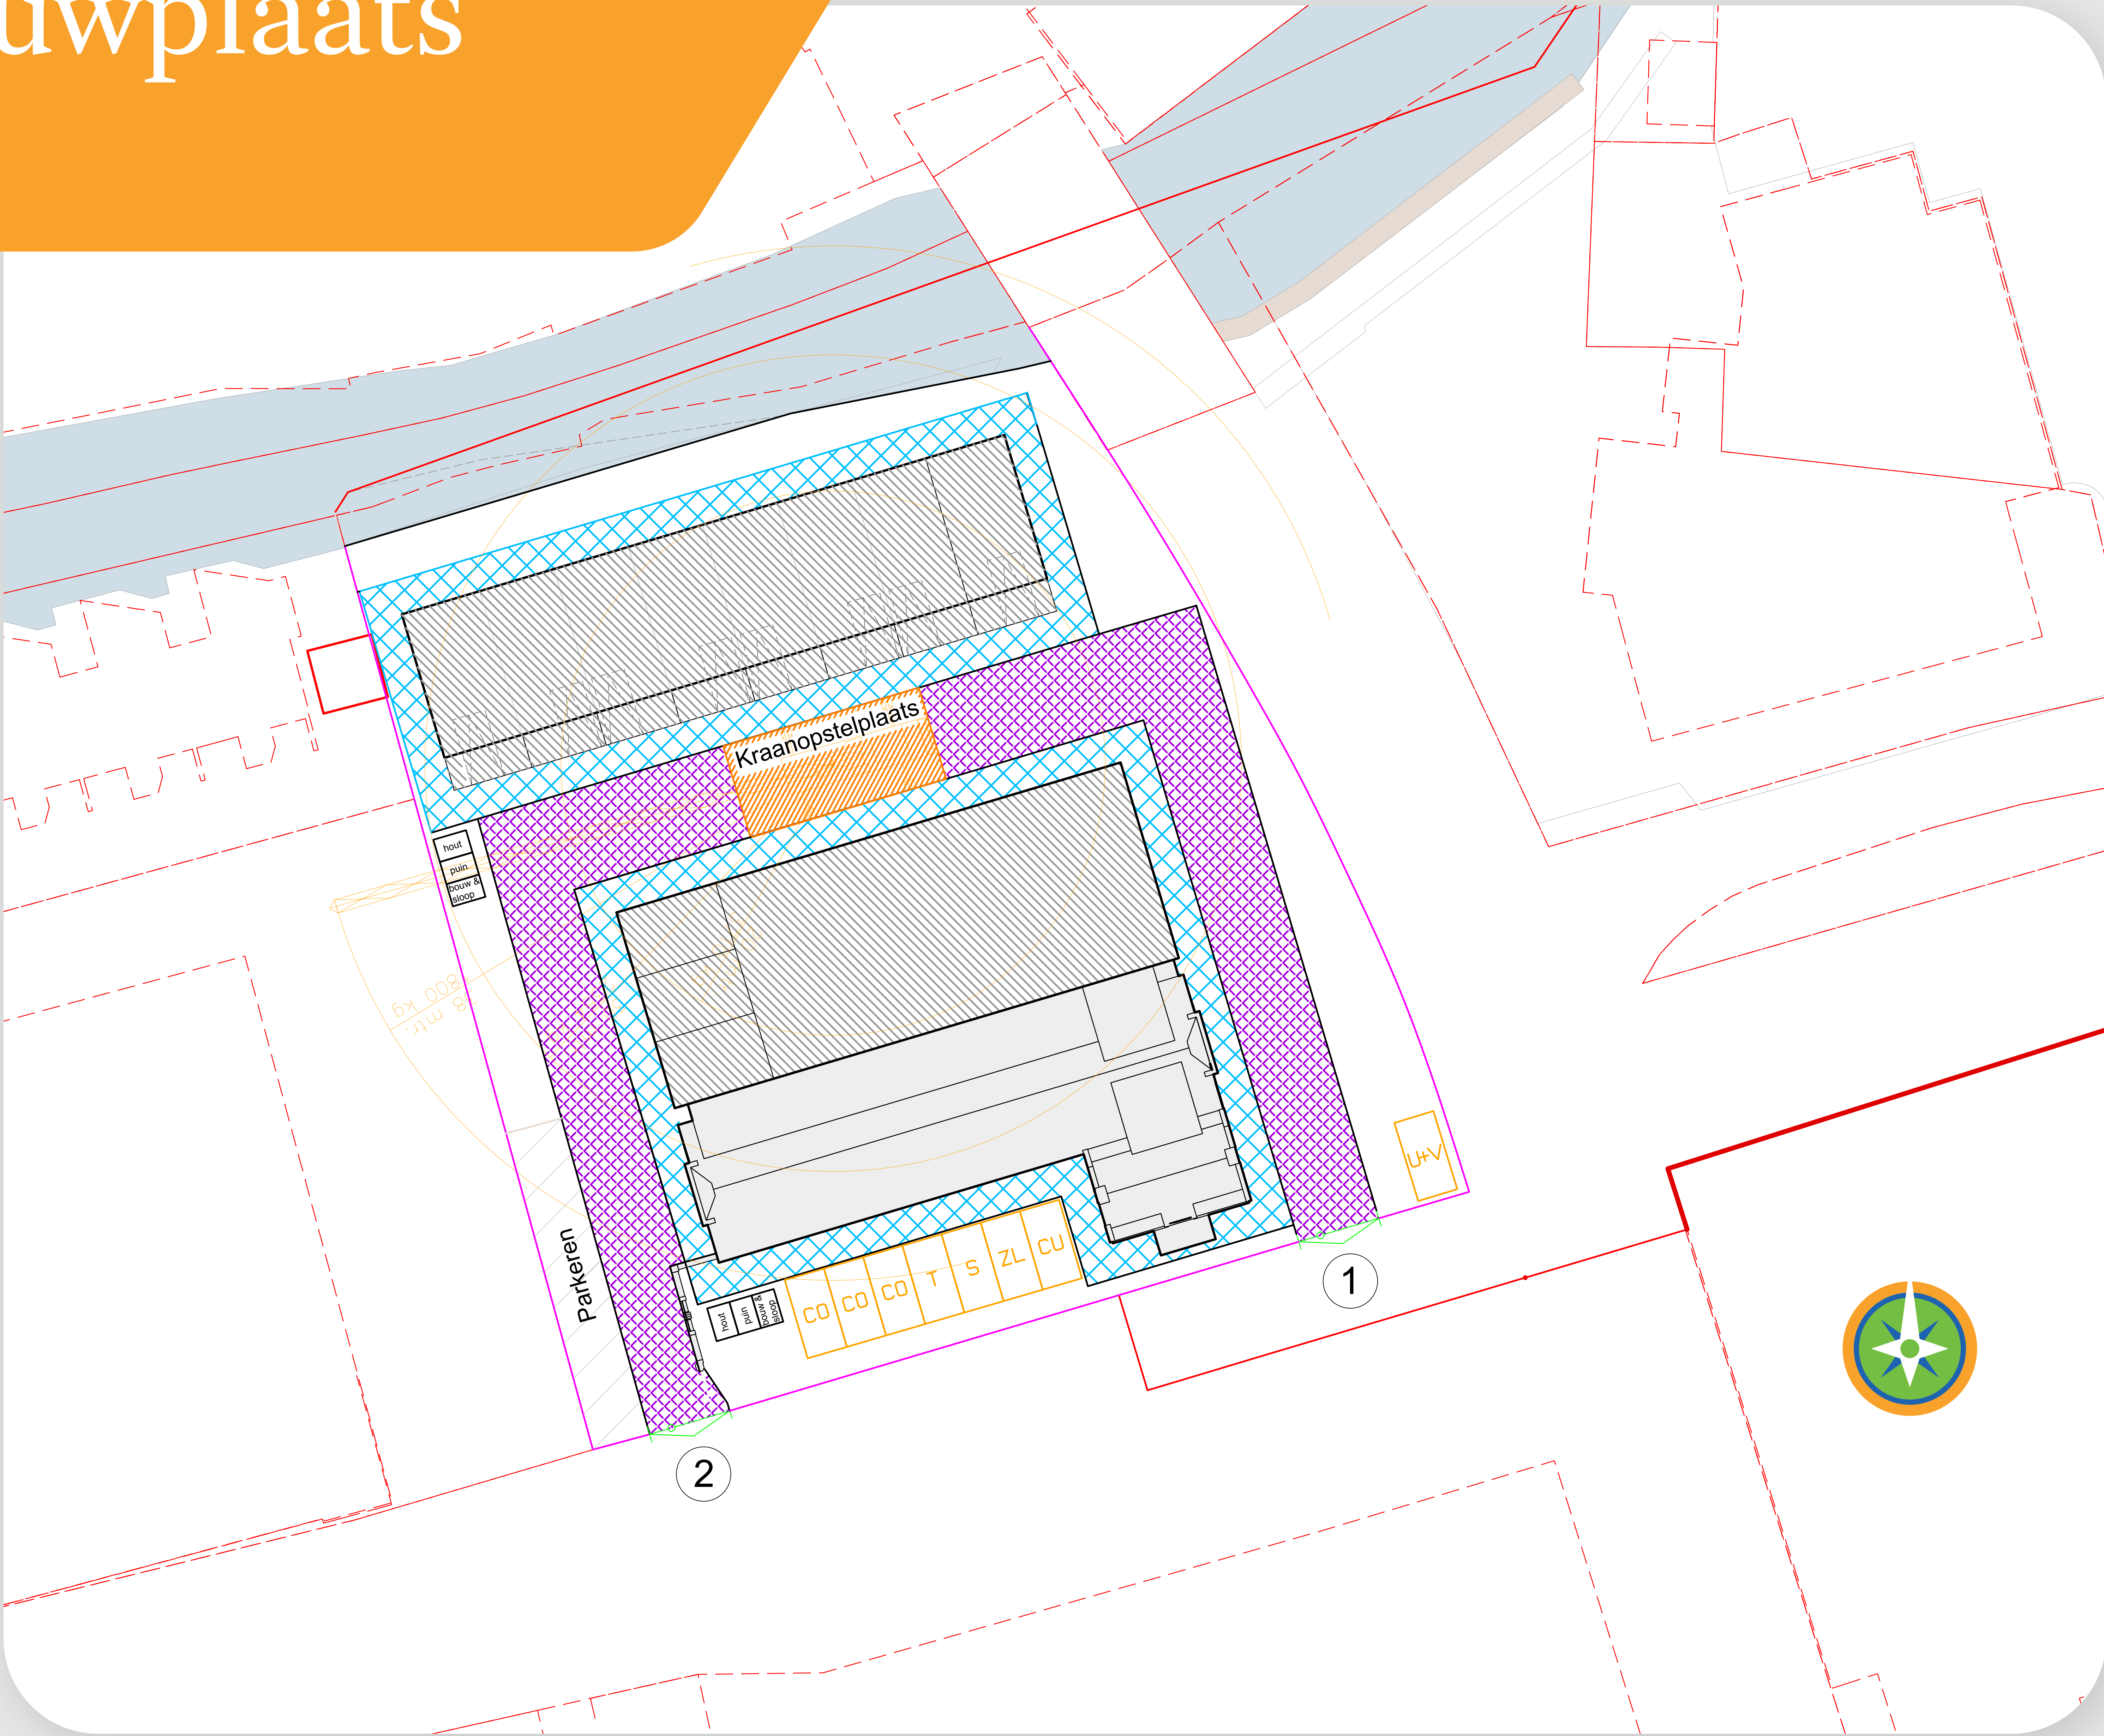
 = Container uitvoerder

 = Zaagloods = Opstelplaats voor de bouwzaag

 inrit bouwverkeer

 uitrit bouwverkeer

 Standvink + zwerfkast



Conceptplan

Aan de informatie op deze panelen kunnen geen rechten worden ontleend.
De plannen en beelden zijn ter illustratie en kunnen nog worden gewijzigd.



Architectuurstijl

Welke architectuurstijl spreekt u het meeste aan op deze plek?

Klassiek?



Conceptplan

Aan de informatie op deze panelen kunnen geen rechten worden ontleend.
De plannen en beelden zijn ter illustratie en kunnen nog worden gewijzigd.



Architectuurstijl

Welke architectuurstijl spreekt u het meeste aan op deze plek?

Modern?



Conceptplan

Aan de informatie op deze panelen kunnen geen rechten worden ontleend.
De plannen en beelden zijn ter illustratie en kunnen nog worden gewijzigd.